


W razie wątpliwości skontaktuj się z działem technicznym.

DETAL POŁĄCZENIA IZOLACJI W NARÓŻACH (wykop szerokoprzeźrzenny)

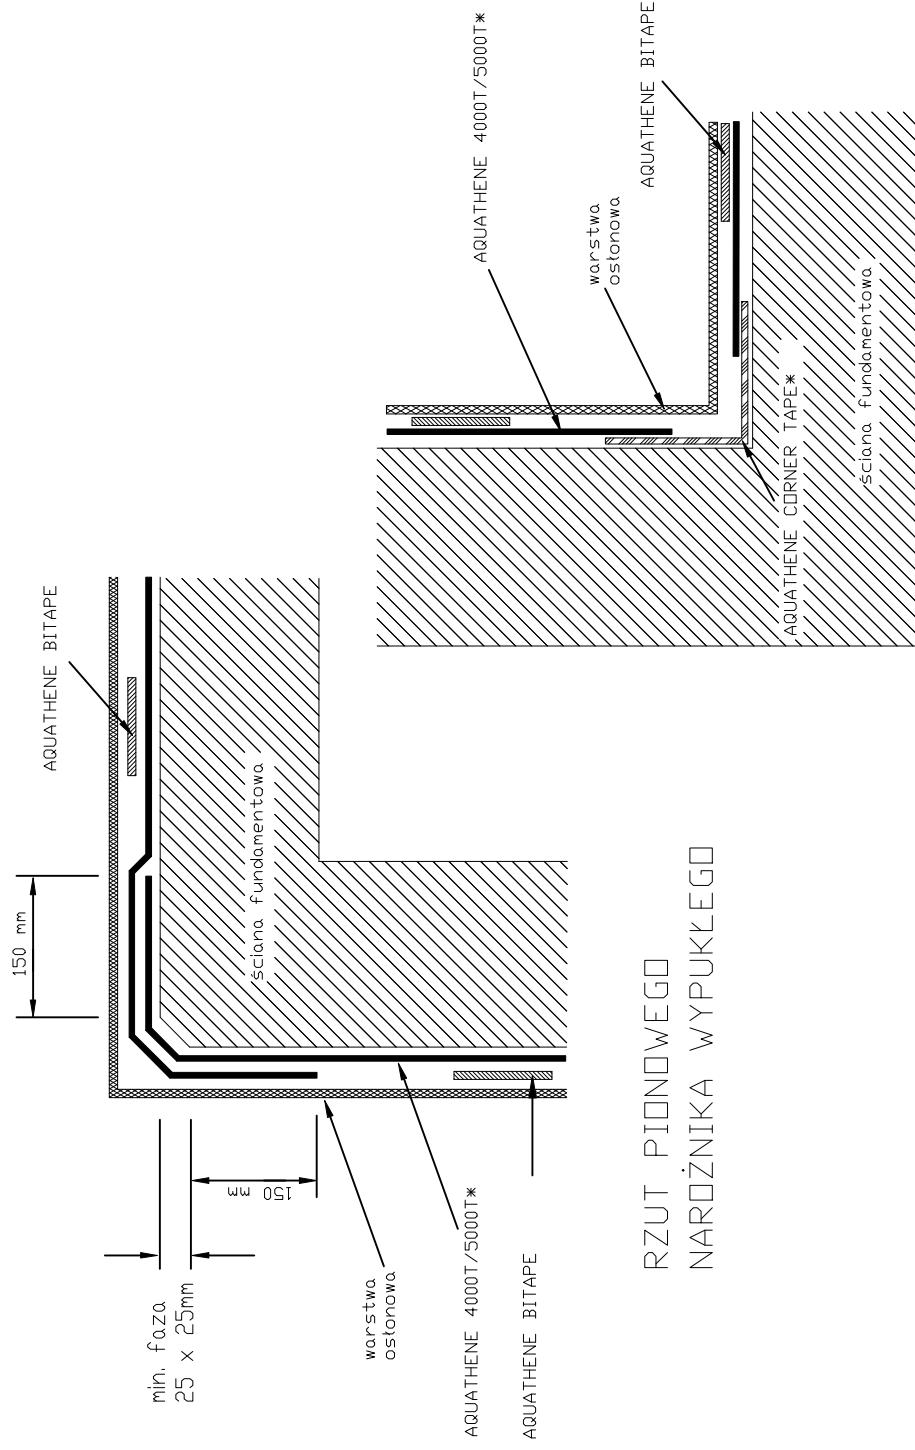

RZUT PIONOWEGO NARÓŻNIKA WYPUKLEGO

UWAGA:
* podłoża mineralne gruntowc
AQUATHENE S (W) PRIMER
Do przyklejenia warstwy ostonowej
stosować taśmę AQUATHENE BITAPE

RZUT PIONOWEGO NARÓŻNIKA WKŁĘŚLEGO