


W razie wątpliwości skontaktuj się z działem technicznym.

DETAL IZOLACJI ŚCIAN NA DESKOWANIU TRACONYM

Ścianka berlińska

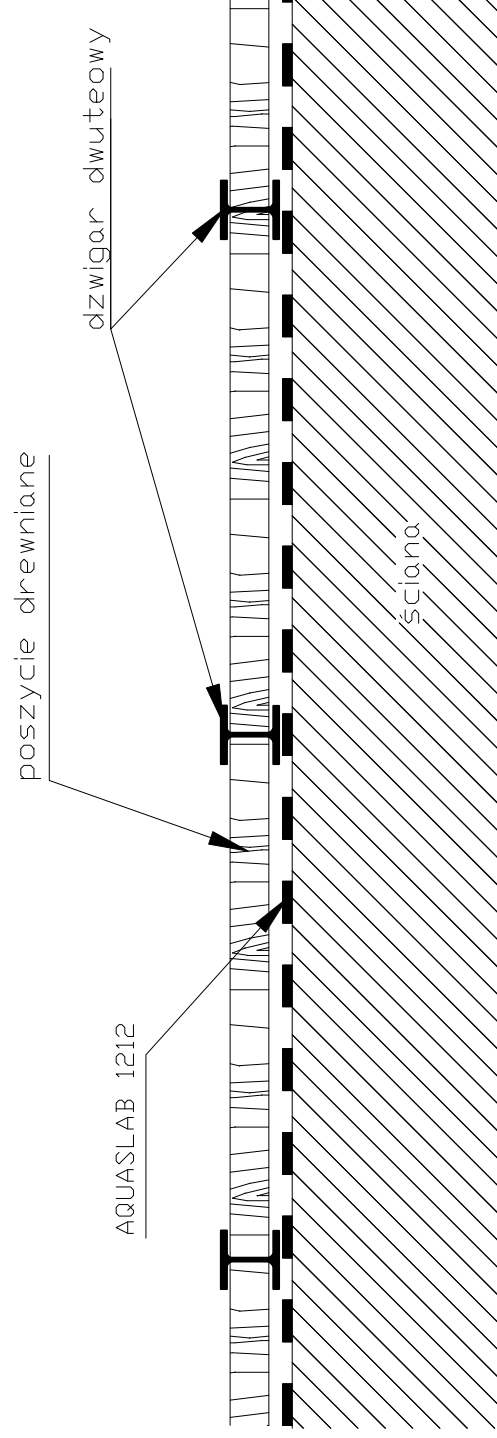

FS005

AQUA TECH

Rysunek nie skalowany. Waterproofing solutions