


W razie wątpliwości skontaktuj się z działem technicznym.

DELAT IZOLACJI STYKU PŁYTA - ŚCIANA FUNDAMENTOWA

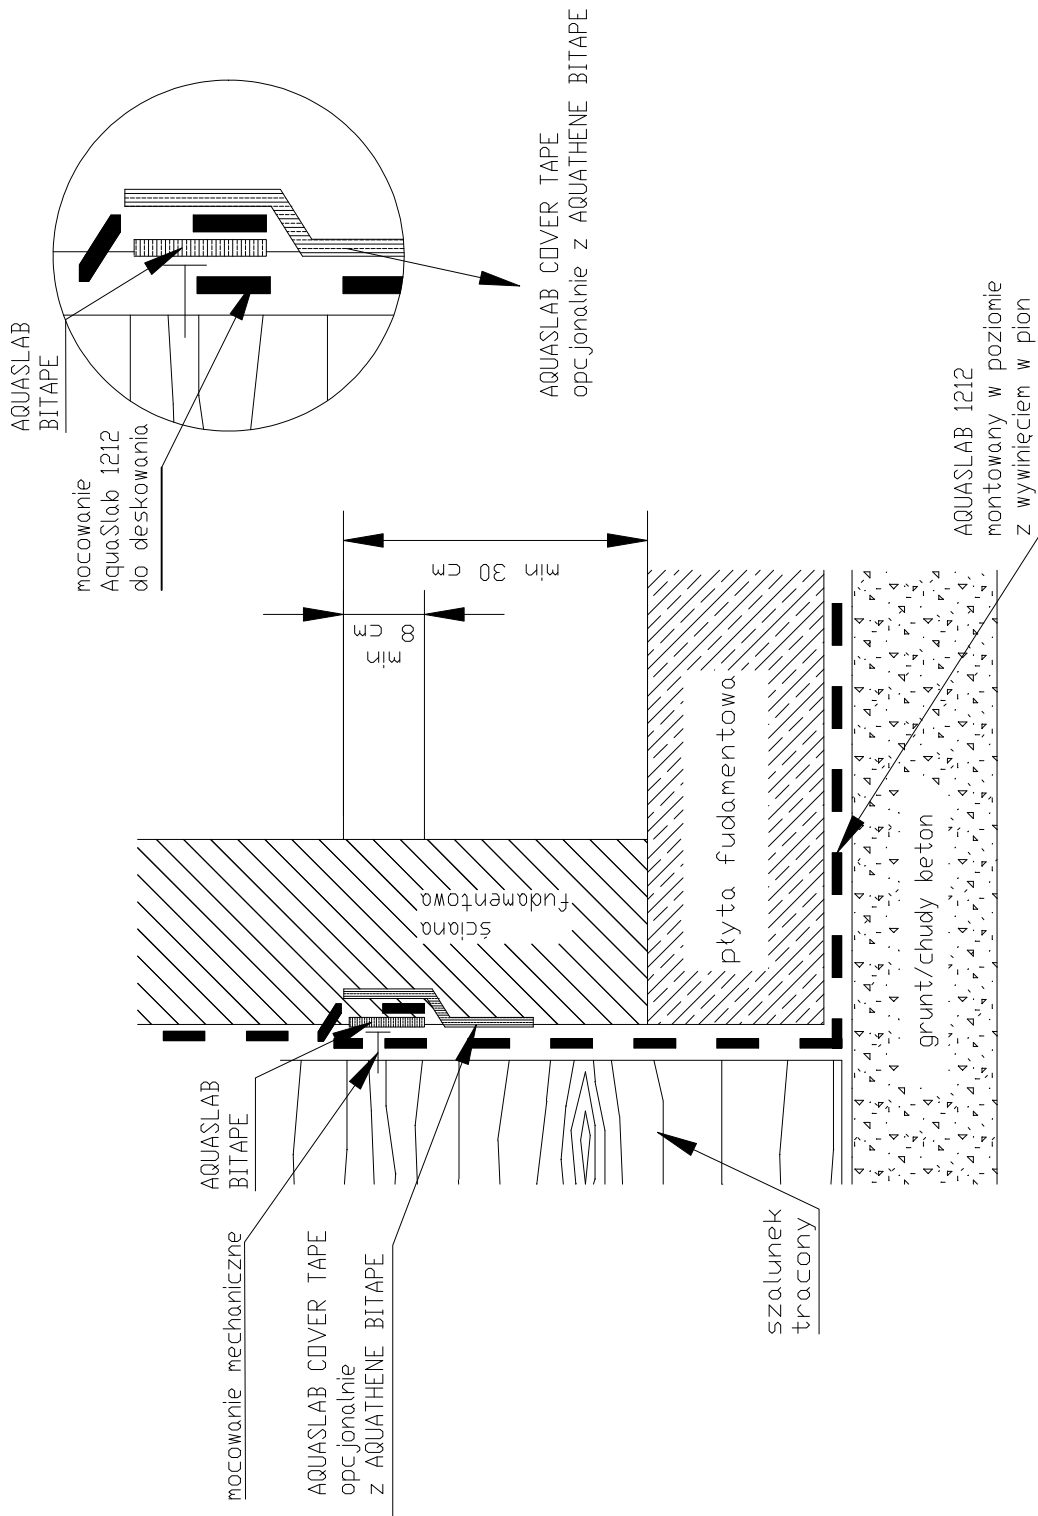

FSP003

AQUA TECH

Rysunek nie skalowany. Waterproofing solutions