


W razie wątpliwości skontaktuj się z działem technicznym.

DETAL IZOLACJI PŁYTY POSADZKOWEJ DO ISTNIEJĄCEJ KONSTRUKCJI

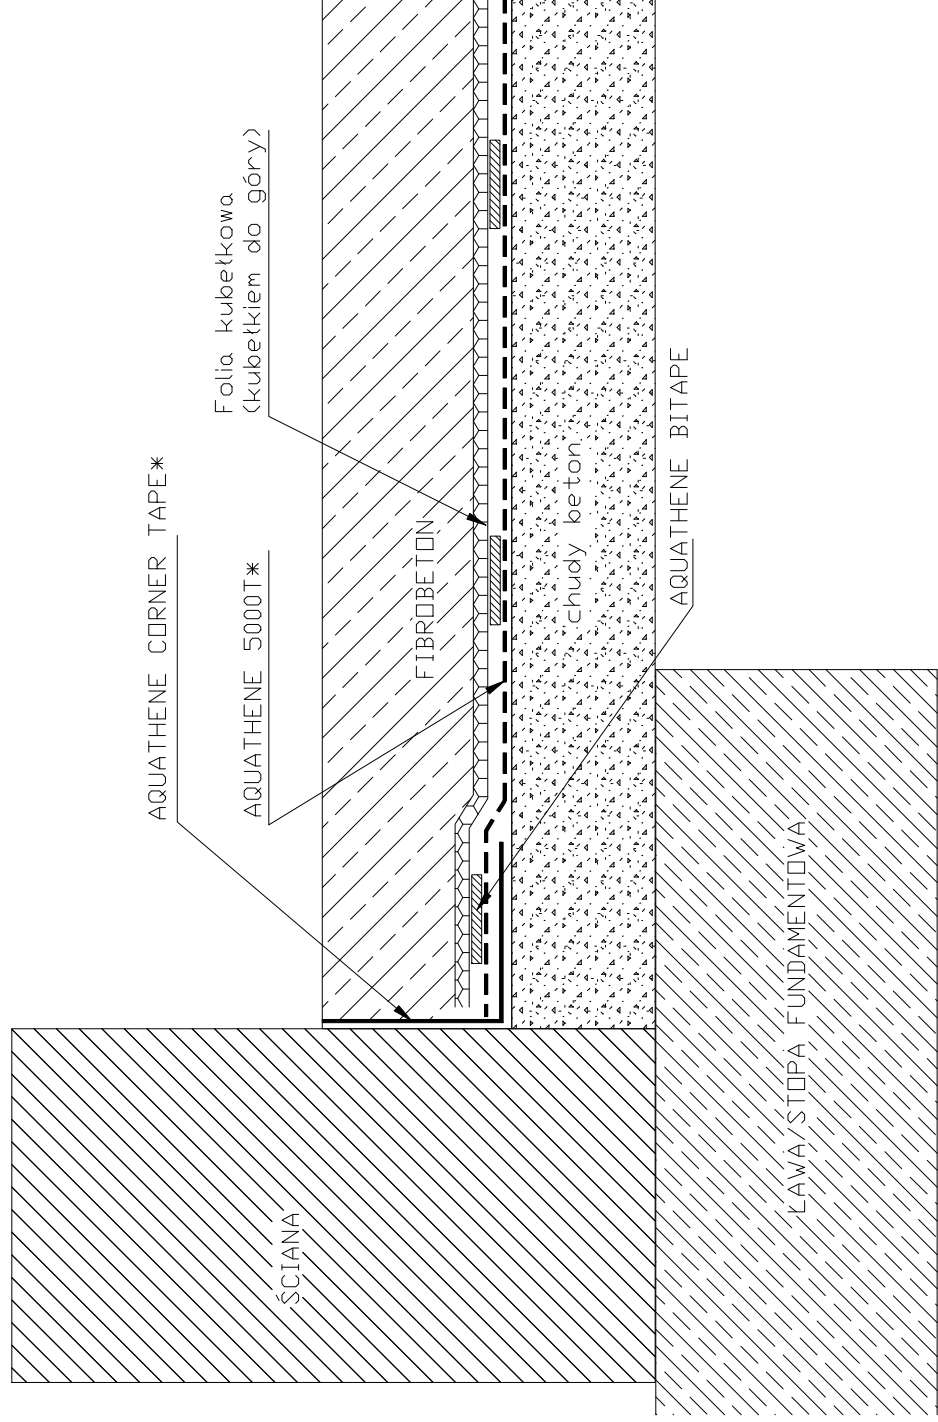

* podłoża mineralne gruntowc
AQUATHENE S (W) PRIMER

FSP014

AQUA TECH
waterproofing solutions

Rysunek nie skalowany.