


W razie wątpliwości skontaktuj się z działem technicznym.

## ZAMEK ŚCIANY SZCZELINOWEJ

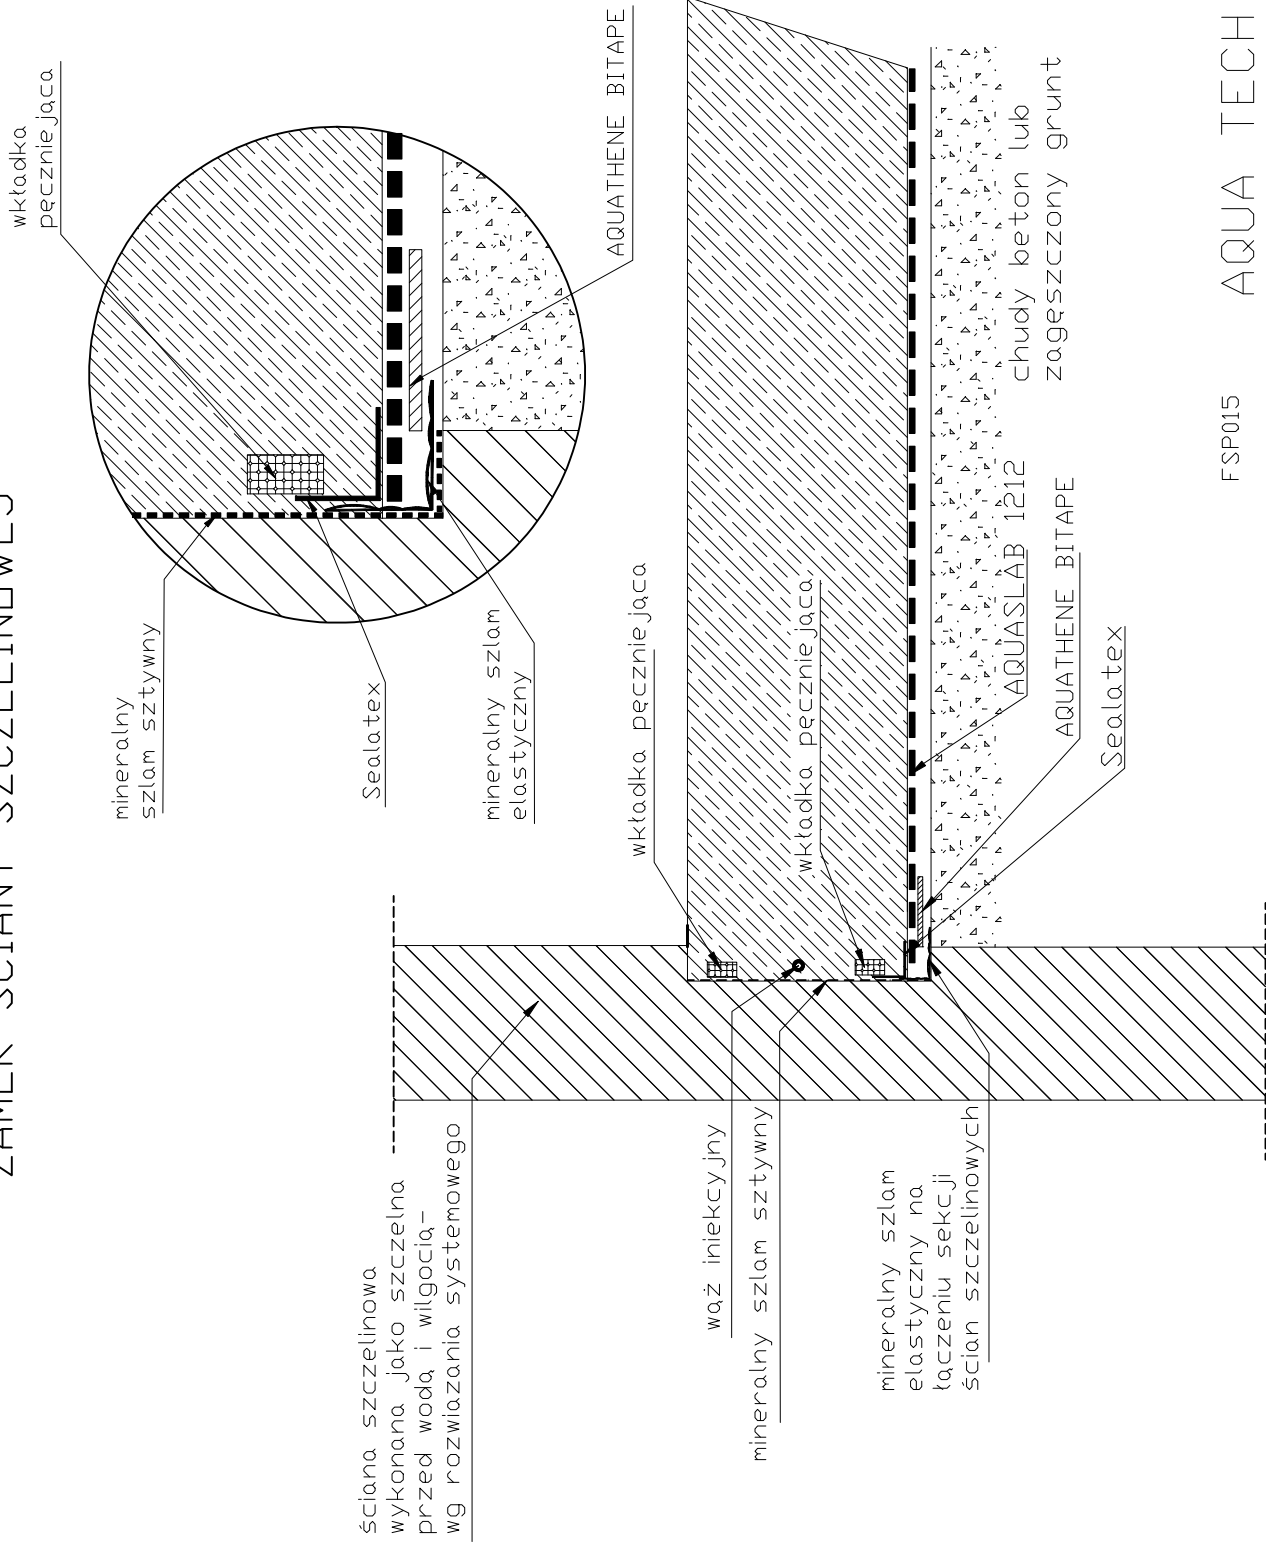

FSP015

AQUA TECH

Rysunek nie skalowany. Waterproofing solutions